


WYRYS Z MAPY EWIDENCYJNEJ  
SKALA 1:2000

Działka: 38/1

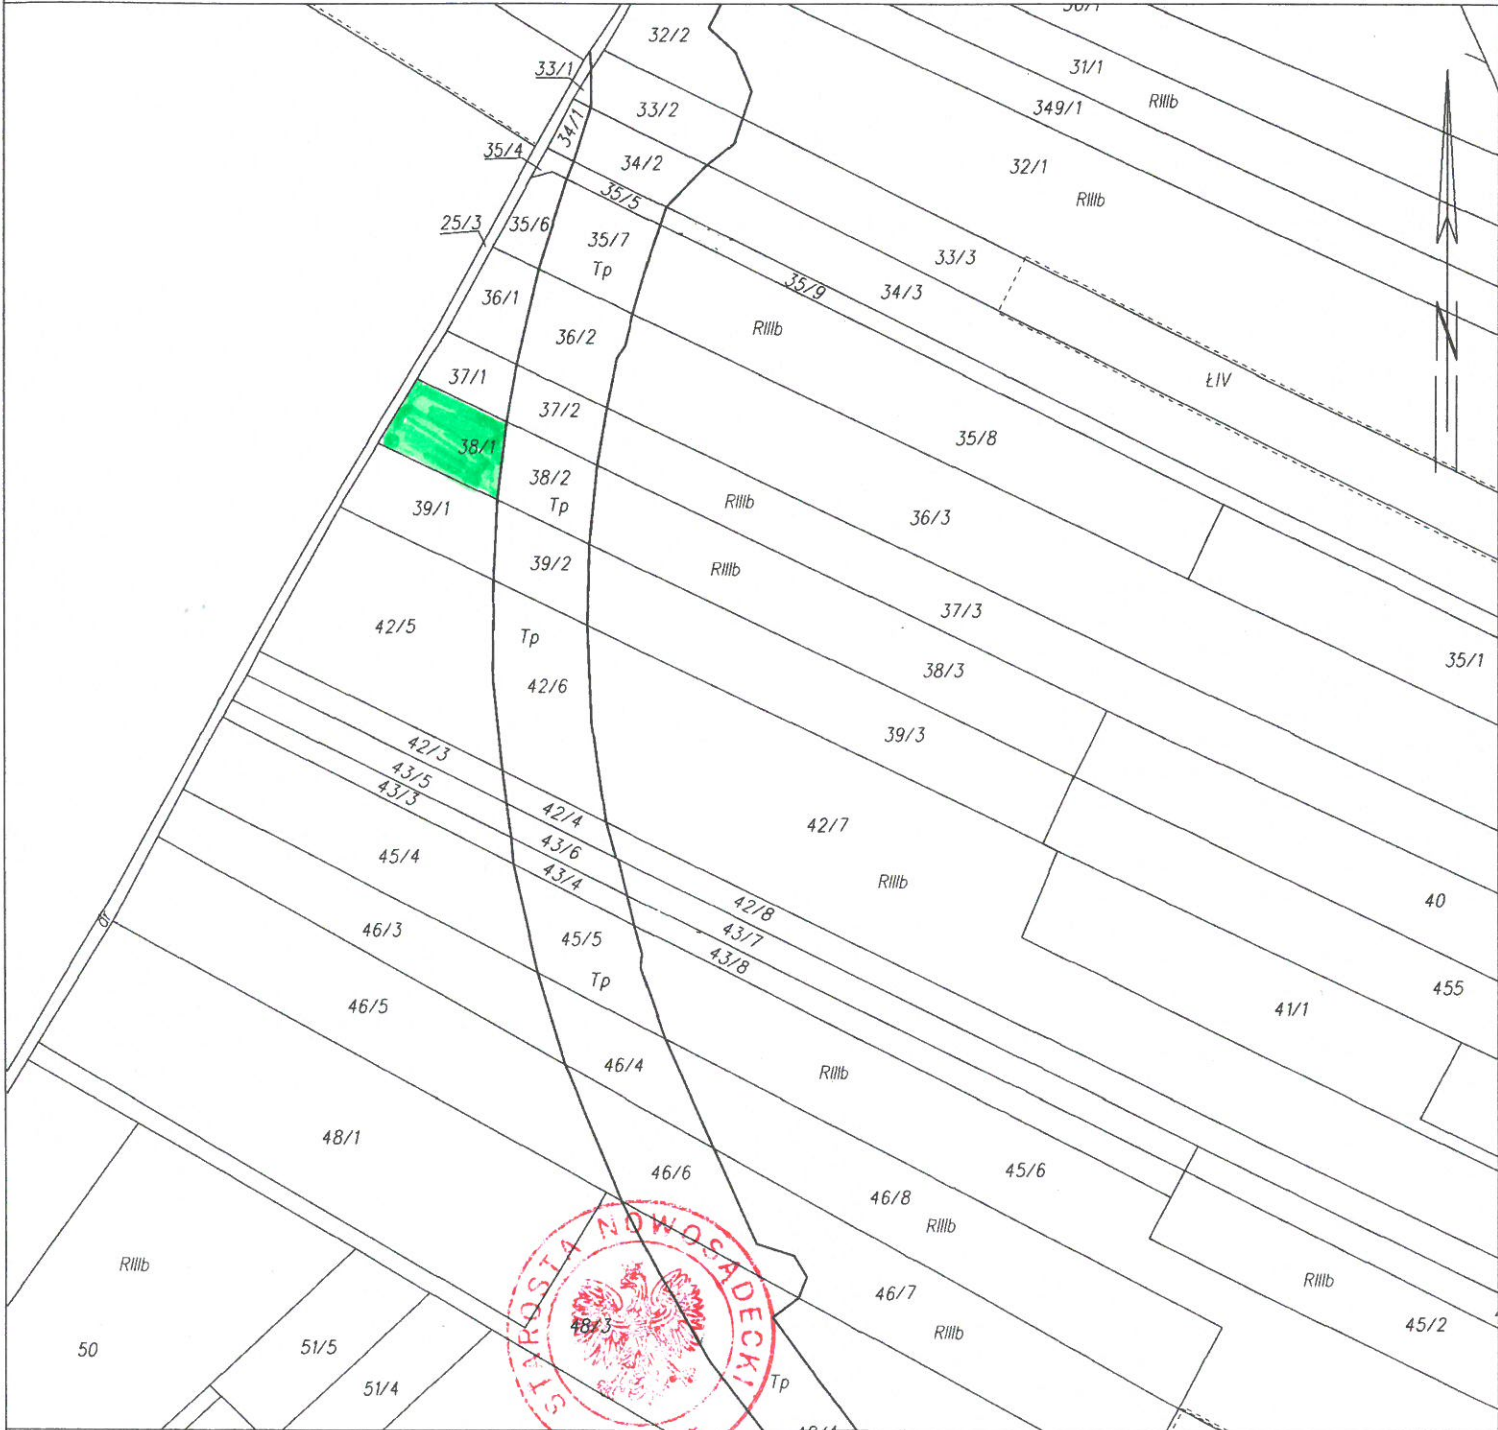

Nowy Sącz dn. 2020-11-03  
Sporządził(a) wyrys: Magdalena Żak

Starosta Nowosądecki

Z up. STAROSTY  
*Magdalena Żak*  
inz. Magdalena Żak  
Inspektor

Dokument niniejszy jest  
wyrysem z mapy ewidencyjnej  
i jest przeznaczony do dokonania  
wpisu w księdze wieczystej