SOLDI s.c. Robert Kłosek, Leszek Duda
ul. Bieżanowska 22
30-812 Kraków

ORL

13 LIS. 2019

WPŁYNĘŁO
Starostwo Powiatowe w Nowym Sączu
KANCELARIA ADMINISTRACYJNA
2019 -11- 13
Ilość zał. 88 476/15/21

Kraków, 2019-11-08

Inwestor:
Polkomtel Infrastruktura Sp. z o.o.,
ul. Konstruktorska 4, 02-673 Warszawa
Pełnomocnik:
Leszek Duda
Tel. 730 777 771
ul. Bieżanowska 22
30-812 Kraków
soldi@op.pl

Starostwo Powiatowe w Nowym Sączu
Wydział Ochrony Środowiska
ul. Jagiellońska 33
33-300 Nowy Sącz

Dotyczy: **AKTUALIZACJI ZGŁOSZENIA instalacji wytwarzających pola elektromagnetyczne** dla instalacji radiokomunikacyjnej o nazwie **BT22392_PIWNICZNA** zgodnie z art. 152 ustawy z dnia 27 kwietnia 2001r. – Prawo ochrony środowiska (Tekst jednolity: Dz. U. 2018, poz. 799 ze zm.).

Działając w imieniu firmy **Polkomtel Infrastruktura Sp. z o.o.** z siedzibą w Warszawie przy ul. Konstruktorskiej 4, stosownie do art. 152 Ustawy Prawo Ochrony Środowiska, dokonuję **aktualizacji zgłoszenia instalacji wytwarzających pola elektromagnetyczne.**

Nazwa i lokalizacja instalacji:

BT22392_PIWNICZNA
TSR Piwniczna, Góra Kicarz
dz. 3046, 33-350 Piwniczna
gm. Piwniczna – Zdrój, pow. nowosądecki, woj. małopolskie

Podpis:

mgr inż. Leszek Duda
KIEROWNIK TECHNICZNY

W załączeniu przesyłam:

1) Formularz zgłoszenia
2) Sprawozdanie z pomiarów natężenia pól elektromagnetycznych dla celów ochrony środowiska (OŚ)
3) Pełnomocnictwo
Wniesiono JEDNĄ opłatę skarb. Za złożenie ostatniego dokumentu stwierdzającego udzielenie pełnomocnictwa (Interpretacja Ogólna nr PL/LM/835/77/EOB/2014/RD-91893 Ministra Finansów z dnia 13.10.2014r. Dz. Urz. Min. Finansów z 2014r. poz 40)
4) opłata

ORL-I.6221.67.2019

FORMULARZ ZGŁOSZENIA INSTALACJI WYTWARZAJĄCYCH POLA ELEKTROMAGNETYCZNE

I. Wypełnia podmiot prowadzący instalację dokonujący jej zgłoszenia

1.Nazwa i adres organu ochrony środowiska właściwego do przyjęcia zgłoszenia

Starostwo Powiatowe w Nowym Sączu
Wydział Ochrony Środowiska
ul. Jagiellońska 33
33-300 Nowy Sącz

2. Nazwa instalacji zgodna z nazewnictwem stosowanym przez prowadzącego instalację

BT22392_PIWNICZNA

3. Określenie nazw jednostek terytorialnych (gmin, powiatów i województw), na których terenie znajduje się instalacja, wraz podaniem symboli NTS jednostek terytorialnych, na których terenie znajduje się instalacja.

Makroregion południowy 10010000000000
Województwo małopolskie 10011200000000
Region małopolski 10011210000000
Podregion nowosądecki 10011212200000
Powiat nowosądecki 10011212210000
Gmina Piwniczna- Zdrój 10011212210134

4. Oznaczenie prowadzącego instalację, jego adres zamieszkania lub siedziby

Polkomtel Infrastruktura Sp. z o.o., Konstruktorska 4, 02-673 Warszawa;

5. Adres zakładu, na którego terenie prowadzona jest eksploatacja instalacji

TSR Piwniczna, Góra Kicarz
dz. 3046, 33-350 Piwniczna

6. Rodzaj instalacji zgodnie z załącznikiem nr 2 rozporządzenia Ministra Środowiska z dnia 2 lipca 2010r. w sprawie zgłoszenia instalacji wytwarzających pola elektromagnetyczne (Dz. U. nr 130, poz. 879).

Instalacja radiokomunikacyjna, której równoważna moc promieniowania izotropowego przekracza 15 W, emitująca pole elektromagnetyczne o częstotliwościach od 30 kHz do 300GHz

7. Rodzaj i zakres prowadzonej działalności, w tym wielkość produkcji lub wielkość świadczonych usług.

Świadczenie usług w zakresie komunikacji bezprzewodowej. Wielkość produkcji – nie dotyczy.

8. Czas funkcjonowania instalacji (dni tygodnia i godziny)

Praca ciągła (7dni w tygodniu, 24 godziny)

9. Emisja pola elektromagnetycznego o równoważnych mocach promieniowanych izotropowo (EIRP) poszczególnych anten:

Emisja pola elektromagnetycznego – równoważne moce promieniowane izotropowo [EIRP] poszczególnych anten:

<u>Anteny sektorowe:</u>
1. 5729 W
2. 1893 W
3. 4632 W
4. 4086 W
5. 4086 W

Anteny radioliniowe:
1. 213,8 W
2. 501,2 W
3. 891,3 W

10. Opis stosowanych metod ograniczenia emisji

Programowe ograniczenie mocy nadajników – nadajnik pracuje z najniższą możliwą mocą niezbędną do realizacji połączenia. Ograniczenie wielkości emisji zapewnia dotrzymanie obowiązujących standardów środowiskowych.

11. Informacja czy stopień ograniczenia wielkości emisji jest zgodny z obowiązującymi przepisami

Ograniczenie wielkości emisji zapewnia dotrzymanie obowiązujących standardów środowiskowych

12. Szczegółowe dane odpowiednio do rodzaju instalacji zgodnie z wymaganiami określonymi w załączniku 2 do rozporządzenia

Lp.	Częstotliwość [MHz]	Maksymalna moc nadawania EIRP [W]	Typ anteny	Liczba anten	Azymut [°]	Kąt nachylenia [°]	Wysokość środka elektrycznego anteny [m n.p.t.]	Współrzędne geograficzne
1.	900/1800/ 2100	5729	742270	1	60	8/8/10	28,3	N: 49°26'09,04" E: 20°43'57,57"
2.	900/2100	1893	742270	1	180	8/10	28,3	N: 49°26'09,04" E: 20°43'57,57"
3.	900/1800/ 2100	4632	742270	1	300	8/8/10	28,3	N: 49°26'09,04" E: 20°43'57,57"
4.	2600	4086	A264518R0 V06	1	60	12	28,3	N: 49°26'09,04" E: 20°43'57,57"
5.	2600	4086	A264518R0 V06	1	300	12	28,3	N: 49°26'09,04" E: 20°43'57,57"

Kwalifikację instalacji jako przedsięwzięcia mogącego znacząco oddziaływać na środowisko, o którym mowa w przepisach wydanych na podstawie art. 60 ustawy z dnia 3 października 2008r. o udostępnianiu informacji o środowisku i jego ochronie, udziale społeczeństwa w ochronie środowiska oraz o ocenach oddziaływania na środowisko – **przez podanie informacji**, czy miejsca dostępne dla ludności znajdują się w określonej w rozporządzeniu odległości od środków elektrycznych poszczególnych anten, w osi ich głównych wiązek promieniowania.

Zgodnie z wykonaną kwalifikacją oddziaływania na środowisko, wzdłuż osi głównych wiązek promieniowania każdej z anten sektorowych, w odległości określonej w Rozporządzeniu Rady Ministrów z dnia 9 listopada 2010r. w sprawie przedsięwzięć mogących znacząco oddziaływać na środowisko (Dz. U. nr 213, poz. 1397 z późn. zm.) **nie znajdują się miejsca dostępne dla ludności.** W związku z tym, zgodnie z przywołanym Rozporządzeniem inwestycja ta nie należy do przedsięwzięć mogących zawsze lub potencjalnie znacząco oddziaływać na środowisko.

RL	Linia radiowa			Antena				Współrzędne geograficzne
	Typ / Producent	Częstotliwość pracy [GHz]	Moc wyjściowa EIRP [W]	Typ	Średnica [m]	Azymut [°]	Wysokość zainstalowania n.p.t [m]	
1	Radiolinia	23	213,8	RLA(1) 20-03	0,6	98	18,0	N: 49°26'09,04" E: 20°43'57,57"
2	Radiolinia	13	501,2	RLA(1) 13-06	0,6	319	18,0	N: 49°26'09,04" E: 20°43'57,57"
3	Radiolinia	23	891,3	RLA(1) 20-06	0,6	327	18,0	N: 49°26'09,04" E: 20°43'57,57"

Kwalifikację instalacji jako przedsięwzięcia mogącego znacząco oddziaływać na środowisko, o którym mowa w przepisach wydanych na podstawie art. 60 ustawy z dnia 3 października 2008r. o udostępnianiu informacji o środowisku i jego ochronie, udziale społeczeństwa w ochronie środowiska oraz o ocenach oddziaływania na środowisko – **przez podanie informacji**, czy miejsca dostępne dla ludności znajdują się w określonej w rozporządzeniu odległości od środków elektrycznych poszczególnych anten, w osi ich głównych wiązek promieniowania.

Nie dotyczy

13. Miejscowość, data: *Kraków, 2019-11-08*

Imię i nazwisko osoby reprezentującej prowadzącego instalację: *Leszek Duda*

Podpis: mgr inż. Leszek Duda
KIEROWNIK TECHNICZNY

II. Wypełnia organ ochrony środowiska przyjmujący zgłoszenie

Data zarejestrowania zgłoszenia	Numer zgłoszenia
.....	.....

AB 1571

SOLDI s.c. Robert Kłosek, Leszek Duda
ul. Bieżanowska 22
30-812 Kraków

Sprawozdanie nr 323/2019/OS/04

Sprawozdanie z pomiarów natężenia pól elektromagnetycznych wykonanych w środowisku

Miejsce wykonania pomiarów:	**BT22392_PIWNICZNA** TSR Piwniczna, Góra Kicarz dz. 3046, 33-350 Piwniczna
Data wykonania pomiarów:	05.11.2019r.
Data wykonania sprawozdania:	06.11.2019r.
Inwestor:	Polkomtel Infrastruktura Sp. z o.o. ul. Konstruktorska 4 02-673 Warszawa
Zleceniodawca:	EmiTel S.A. ul. F. Klimczaka 1 02-797 Warszawa

Bez pisemnej zgody laboratorium, sprawozdanie nie może być powielane inaczej, jak tylko w całości.

1. Cel badań

Celem pomiarów jest sprawdzenie poziomów pól elektromagnetycznych wokół obiektu oraz sprawdzenie dotrzymania tych poziomów w miejscach dostępnych dla ludzi w odniesieniu do obowiązujących przepisów.

2. Podstawa prawna

Badania wykonano zgodnie z obecnie występującymi aktami prawnymi:

- Ustawa z dnia 27 kwietnia 2001r. Prawo ochrony środowiska.
  (Dz. U. Nr 62 z dnia 20 czerwca 2001 poz. 627) wraz z późniejszymi zmianami.
- Rozporządzenie Ministra Środowiska z dnia 30 października 2003r. w sprawie dopuszczalnych poziomów pól elektromagnetycznych w środowisku oraz sposobów sprawdzania dotrzymania tych poziomów.
  (Dz. U. 2003 nr 192 poz. 1883)

3. Aparatura pomiarowa

Podczas badań użyto następującej aparatury pomiarowej:

- Uniwersalny, szerokopasmowy miernik natężenia pola elektromagnetycznego typu NARDA – NBM – 520 nr B-0475 wraz z sondą pomiarową EF-0392 nr D-0431
  (Świadectwo Wzorcowania: LWiMP/W/213/18; data wydania: 03.10.2018)
- Uniwersalny, szerokopasmowy miernik natężenia pola elektromagnetycznego typu NARDA – NBM – 550 nr E-0201 wraz z sondą pomiarową EF – 6092 nr C-0088
  (Świadectwo Wzorcowania: LWiMP/W/069/19; data wydania: 20.02.2019)
- Kompas (busola)
- Cyfrowy miernik wilgotności względnej i temperatury powietrza AZ8703
  nr fab. S/N:10047614
  (Świadectwo Wzorcowania: 0367/AH/15; data wydania: 17.03.2015)
- Taśma Miernicza Geodezyjna 50 m
  (Świadectwo Wzorcowania: 1429.01-M11-4180-515/15; data wydania: 27.04.2015)

4. Współpraca z klientem

Działanie Laboratorium służy zawsze rozwiązywaniu problemów i spełnianiu wymagań klienta.
Laboratorium zobowiązuje się do przestrzegania warunków określonych przez klienta, dotyczących poufności badań i ochrony jego praw, jeżeli nie jest to sprzeczne z obowiązującym prawem.

Klient ma możliwość złożenia skargi w terminie 14 dni, licząc od daty przyjęcia sprawozdania.

5. Opis pomiarów:

Badanie przeprowadziło Laboratorium Badawcze Soldi mieszczące się przy ul. Bieżanowskiej 22 w Krakowie, na podstawie zlecenia firmy EmiTel S.A.

Prowadzący instalację:
Polkomtel Infrastruktura Sp. z o.o., ul. Konstruktorska 4, 02-673 Warszawa;

Badanie wykonano zgodnie z:

Załącznik nr 2 do Rozporządzenia Ministra Środowiska z dnia 30 października 2003r. w sprawie dopuszczalnych poziomów pól elektromagnetycznych w środowisku oraz sposobów sprawdzania dotrzymania tych poziomów. (Dz.U. 2003 nr 192 poz. 1883)

Badania promieniowania elektromagnetycznego, którego źródłem są urządzenia wyszczególnione w pkt. 6 przeprowadzono w sposób umożliwiający wyznaczenie miejsc występowania pól elektromagnetycznych o poziomach dopuszczalnych oraz, w przypadku stwierdzenia wielkości przekraczających dopuszczalne, wyznaczenie granic ograniczonego użytkowania. Pomiary pól elektromagnetycznych przeprowadzono w pionach pomiarowych wzdłuż głównych kierunków pomiarowych oraz dodatkowych pionach pomiarowych, gdzie mogą przebywać ludzie i gdzie istnieje prawdopodobieństwo pojawienia się promieniowania o wartościach mierzalnych.

6. Dane techniczne zainstalowanych źródeł pól

Tabela Nr 1 – Szczegółowe dane źródła pól dla anten mikrofalowych

Tabela Nr 1a – Szczegółowe dane źródła pól dla anten sektorowych

Tabela Nr 1

Charakterystyka promieniowania			Kierunkowa					
Rzeczywisty czas pracy [h/dobę]			24					
Warunki pracy			Pełne obciążenie					
Rodzaj wytwarzanego pola			Stacjonarne					
	Linia radiowa			Antena				
RL	Typ / Producent	Częstotliwość pracy [GHz]	Moc wyjściowa EIRP [W]	Typ	Średnica [m]	Azymut [°]	Wysokość zainstalowania n.p.t [m]	Współrzędne geograficzne
1	Radiolinia	23	213,8	RLA(1) 20-03	0,6	98	18,0	N: 49°26'09,04" E: 20°43'57,57"
2	Radiolinia	13	501,2	RLA(1) 13-06	0,6	319	18,0	N: 49°26'09,04" E: 20°43'57,57"
3	Radiolinia	23	891,3	RLA(1) 20-06	0,6	327	18,0	N: 49°26'09,04" E: 20°43'57,57"

Tabela Nr 1a

Charakterystyka promieniowania			kierunkowa					
Rzeczywisty czas pracy [h/doba]			24					
Warunki pracy			znamionowe					
Rodzaj wytwarzanego pola			stacjonarne					
Lp.	Częstotliwość [MHz]	Maksymalna moc nadawania EIRP [W]	Typ anteny	Liczba anten	Azymut [°]	Kąt nachylenia [°]	Wysokość środka elektrycznego anteny [m n.p.t.]	Współrzędne geograficzne
1.	900/1800/ 2100	5729	742270	1	60	8/8/10	28,3	N: 49°26'09,04" E: 20°43'57,57"
2.	900/2100	1893	742270	1	180	8/10	28,3	N: 49°26'09,04" E: 20°43'57,57"
3.	900/1800/ 2100	4632	742270	1	300	8/8/10	28,3	N: 49°26'09,04" E: 20°43'57,57"
4.	2600	4086	A264518R0V06	1	60	12	28,3	N: 49°26'09,04" E: 20°43'57,57"
5.	2600	4086	A264518R0V06	1	300	12	28,3	N: 49°26'09,04" E: 20°43'57,57"

Informacje przekazane przez zleceniodawcę.

Na obiekcie zainstalowane są urządzenia obcych operatów, dla których szczegółowe parametry pracy nie zostały udostępnione.

7. Wyniki badań i szkic sytuacyjny

Warunki meteorologiczne podczas wykonywania pomiarów:

Temperatura powietrza....: 7°C
Wilgotność względna.....: 68%
Opady atmosferyczne.....: brak

Tabela nr 2

Nr pionu/ punktu	Lokalizacja pionu/punktu pomiarowego	Wartość zmierzona	Niepewność pomiaru*)	Wysokość pomiaru
		[V/m]	[V/m]	[m]
1	2	3	4	5
1	GKP; poziom terenu wokół stacji bazowej	1,7	± 0,5	2,0
2	GKP; poziom terenu wokół stacji bazowej	1,5	± 0,5	2,0
3	GKP; poziom terenu wokół stacji bazowej	1,3	± 0,4	2,0
4	GKP; poziom terenu wokół stacji bazowej	1,0	± 0,3	2,0
5-10	GKP; poziom terenu wokół stacji bazowej	<1,0	-	0,3 - 2
11	GKP; poziom terenu wokół stacji bazowej	1,8	± 0,6	2,0
12	GKP; poziom terenu wokół stacji bazowej	1,6	± 0,5	2,0
13	GKP; poziom terenu wokół stacji bazowej	1,4	± 0,4	2,0
14	GKP; poziom terenu wokół stacji bazowej	1,1	± 0,4	2,0
15-20	GKP; poziom terenu wokół stacji bazowej	<1,0	-	0,3 - 2
21	GKP; poziom terenu wokół stacji bazowej	1,6	± 0,5	2,0
22	GKP; poziom terenu wokół stacji bazowej	1,8	± 0,6	2,0
23	GKP; poziom terenu wokół stacji bazowej	2,1	± 0,7	2,0
24	GKP; poziom terenu wokół stacji bazowej	1,6	± 0,5	2,0
25	GKP; poziom terenu wokół stacji bazowej	1,5	± 0,5	2,0
26	GKP; poziom terenu wokół stacji bazowej	1,3	± 0,4	2,0
27	GKP; poziom terenu wokół stacji bazowej	1,0	± 0,3	2,0
28-30	GKP; poziom terenu wokół stacji bazowej	<1,0	-	0,3 - 2
31	GKP; poziom terenu wokół stacji bazowej	2,0	± 0,6	2,0
32	GKP; poziom terenu wokół stacji bazowej	2,1	± 0,7	2,0
33	GKP; poziom terenu wokół stacji bazowej	1,8	± 0,6	2,0
34	GKP; poziom terenu wokół stacji bazowej	1,4	± 0,5	2,0
35	GKP; poziom terenu wokół stacji bazowej	1,2	± 0,4	2,0
36-40	GKP; poziom terenu wokół stacji bazowej	<1,0	-	0,3 - 2
41	GKP; poziom terenu wokół stacji bazowej	2,0	± 0,6	2,0
42	GKP; poziom terenu wokół stacji bazowej	1,7	± 0,5	2,0
43	GKP; poziom terenu wokół stacji bazowej	1,4	± 0,5	2,0
44	GKP; poziom terenu wokół stacji bazowej	1,1	± 0,4	2,0

*) – niepewność pomiaru obliczona i przedstawiona zgodnie z dokumentem EA 4/16. Podane wartości niepewności stanowią niepewności rozszerzone dla poziomu ufności 95% i współczynnika rozszerzenia k=2

Objaśnienia:

GKP – Główny Kierunek Promieniowania
<1,0 – poniżej zakresu pomiarowego sondy EF-6092, EF-0392 tj. 1,0 V/m

Tabela nr 2 c.d.

Nr pionu/ punktu	Lokalizacja pionu/punktu pomiarowego	Wartość zmierzona	Niepewność pomiaru*)	Wysokość pomiaru
		[V/m]	[V/m]	[m]
1	2	3	4	5
45-49	GKP; poziom terenu wokół stacji bazowej	<1,0	-	0,3 - 2
50	GKP; poziom terenu wokół stacji bazowej	1,4	± 0,4	2,0
51	GKP; poziom terenu wokół stacji bazowej	1,0	± 0,3	2,0
52-56	GKP; poziom terenu wokół stacji bazowej	<1,0	-	0,3 - 2

*) – niepewność pomiaru obliczona i przedstawiona zgodnie z dokumentem EA 4/16. Podane wartości niepewności stanowią niepewności rozszerzone dla poziomu ufności 95% i współczynnika rozszerzenia k=2

Objaśnienia:

GKP – Główny Kierunek Promieniowania
<1,0 – poniżej zakresu pomiarowego sondy EF-6092, EF-0392 tj. 1,0 V/m

Wyniki pomiarów odnoszą się wyłącznie do zainstalowanych i skonfigurowanych obiektów – źródeł pól, jak w dniu pomiaru. Z przekazanych przez zleceniodawcę informacji wynika, iż w/w urządzenia pracowały zgodnie z parametrami przedstawionymi w pkt. 6.

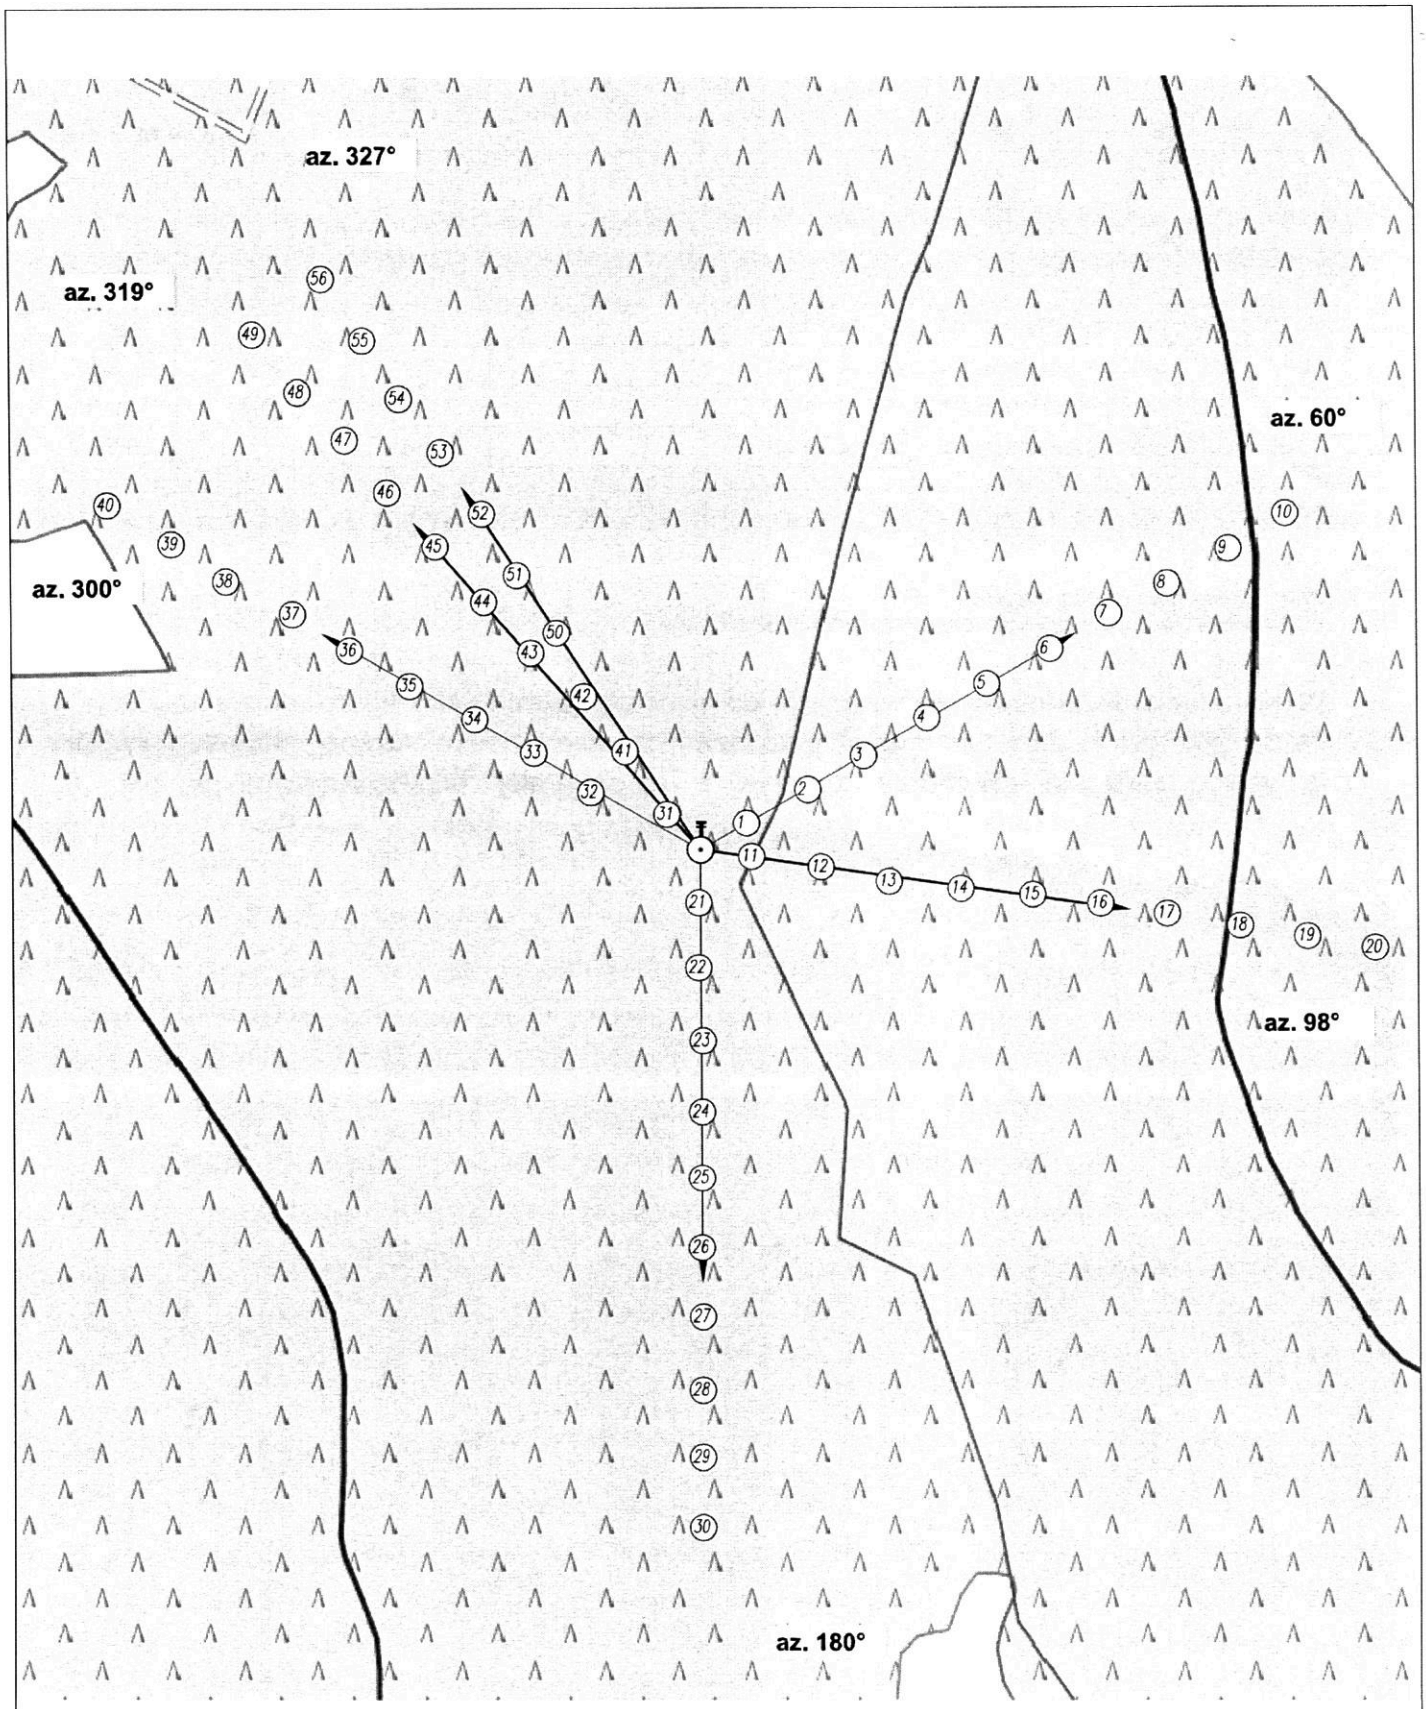

N

LEGENDA:

(Nr) – Punkty (piony) pomiarowe

(⊙) – Lokalizacja źródła pola-EM

Nr stacji BT22392		Skala 1:2000
Obiekt: PIWNICZNA Nazwa rysunku: Rozmieszczenie pionów pomiarowych Nr sprawozdania: 323/2019/OS/04		
LABORATORIUM BADAWCZE SOLDI ul. Biezanowska 22, 30–812 Kraków	Opracował: Laboratorium Badawcze Soldi	Nr rysunku 01

8. Dokumentacja fotograficzna.

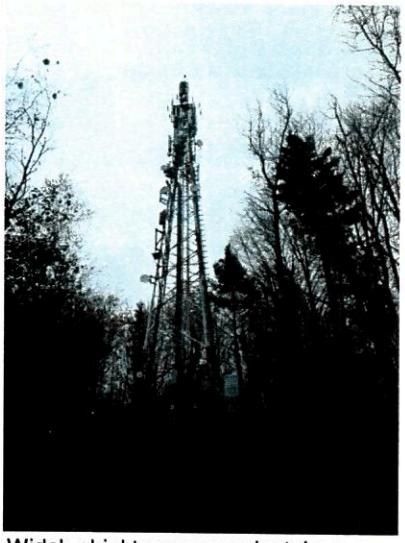

Widok obiektu wraz z zainstalowanym zespołem antenowym

Oznakowanie wejścia

Zespół antenowy

Pomiary wykonał:	Sprawozdanie sporządził:	Autoryzował/Zatwierdził:
Leszek Duda	Leszek Duda	mgr inż. Leszek Duda KIEROWNIK TECHNICZNY

KONIEC SPRAWOZDANIA

Ocena zgodności wyników z wymogami do sprawozdania 323/2019/OS/04

Podstawa prawna

Ocenę zgodności wyników pomiarów z wymogami przeprowadzono w oparciu o Rozporządzenie Ministra Środowiska z dnia 30 października 2003r. w sprawie dopuszczalnych poziomów pól elektromagnetycznych w środowisku oraz sposobów sprawdzania dotrzymania tych poziomów. (Dz. U. 2003 nr 192 poz. 1883)

Dopuszczalne poziomy elektromagnetycznego promieniowania niejonizującego charakteryzowane przez wartości graniczne wielkości fizycznych dla miejsc dostępnych dla ludności

Zakres częstotliwości	Natężenie pola
3 MHz – 300 MHz	7 V/m
300 MHz – 300 GHz	7 V/m

Na podstawie wyników przeprowadzonych pomiarów, we wszystkich punktach/pionach pomiarowych nie stwierdzono występowania promieniowania elektromagnetycznego o wartości natężenia pola elektrycznego przekraczającej poziom dopuszczalny.

Przy przedstawieniu stwierdzeń dotyczących zgodności/niezgodności z wymaganiami podstawowymi, niepewność wyników pomiaru została uwzględniona w sposób opisany w normie PN-EN 62311:2010

PEŁNOMOCNICTWO NR 558/2018
udzielone w dniu 31 sierpnia 2018 roku

KOPIA

POLKOMTEL INFRASTRUKTURA SPÓŁKA Z OGRANICZONĄ ODPOWIEDZIALNOŚCIĄ

z siedzibą w Warszawie 02-673, ul. Konstruktorska 4, zarejestrowana w rejestrze przedsiębiorców Krajowego Rejestru Sądowego przez Sąd Rejonowy dla m. st. Warszawy w Warszawie, XIII Wydział Gospodarczy Krajowego Rejestru Sądowego pod nr KRS: 0000476879, NIP 1132868871, Regon 146870713, wysokość kapitału zakładowego 103 493 150,00 zł, zwana dalej „Polkomtel Infrastruktura sp. z o.o.", upoważnia:

Pana Leszka Dudę
PESEL: 84091514352

do:

1. reprezentowania Polkomtel Infrastruktura sp. z o.o. w postępowaniach przed organami administracji publicznej, rządowej, samorządu terytorialnego, a także innymi instytucjami i podmiotami w postępowaniach w sprawach związanych z uzyskaniem stosownych pozwoleń, uzgodnień, decyzji, postanowień i opinii dla potrzeb realizacji stacji bazowych zezwalających na budowę, eksploatację, przebudowę i rozbiórkę stacji bazowych, w tym do składania i odbioru wymaganych przepisami prawa dokumentów;
2. wnoszenia opłat administracyjnych w celu uzyskania stosownych pozwoleń, uzgodnień, decyzji, postanowień i opinii dla potrzeb realizacji stacji bazowych zezwalających na budowę, eksploatację, przebudowę lub rozbiórkę stacji bazowych;
3. podpisywania w imieniu Polkomtel Infrastruktura sp. z o.o. oświadczeń o prawie do dysponowania nieruchomością na cele budowy i przebudowy stacji bazowej telefonii komórkowej – według wzoru wynikającego z aktualnie obowiązujących w tym zakresie przepisów prawa powszechnie obowiązującego;
4. występowania w imieniu Polkomtel Infrastruktura sp. z o.o. z wnioskami w postępowaniu o ustalenie miejscowego planu zagospodarowania przestrzennego oraz studium kierunków i uwarunkowań zagospodarowania przestrzennego w gminie, jak również o dokonanie zmian w miejscowych planach zagospodarowania przestrzennego, a także do udziału w postępowaniach prowadzących do uzyskania zmian w miejscowych planach zagospodarowania przestrzennego.

Niniejsze pełnomocnictwo nie upoważnia do zaciągania zobowiązań finansowych w imieniu Polkomtel Infrastruktura sp. z o.o.
Niniejsze pełnomocnictwo jest ważne w okresie do dnia 31 grudnia 2019 roku, lecz może być w każdej chwili odwołane. Z chwilą odwołania pełnomocnictwa lub jego wygaśnięcia oryginał pełnomocnictwa należy zwrócić do Polkomtel Infrastruktura sp. z o.o.

Polkomtel Infrastruktura Sp. z o.o.
Członek Zarządu ds. Finansowych
Michał Bartczak

Polkomtel Infrastruktura Sp. z o.o.
Członek Zarządu
Sebastian Krzyżowski

Repertorium A numer: 3562/2019

Notariusz Aneta Wnęk-Mańkowska, prowadząca Kancelarię Notarialną w Wodzisławiu Śląskim przy ul. Juliusza Słowackiego nr 9. ----------

Poświadczam zgodność niniejszej kopii z okazanym dokumentem.----------
Tytułem wynagrodzenia za dokonanie czynności notarialnej pobrano na podst. § 13 rozp. Ministra Sprawiedliwości z dnia 28.06.2004 r. w sprawie maksymalnych stawek notarialnych kwotę:.....6,00 zł
powiększoną o podatek od towarów i usług na podstawie art. 29a i art. 41 ust. 1 oraz art. 146 a ustawy z dnia 11.03.2004 roku o podatku od towarów i usług według stawki 23 %, czyli kwotę:.....1,38 zł
Razem pobrano:..... 7,38 zł
(siedem złotych i trzydzieści osiem groszy). ----------
Kancelaria Notarialna w Wodzisławiu Śląskim przy ul. Juliusza Słowackiego nr 9,----------
Dnia piętnastego października dwa tysiące dziewiętnastego roku (15-10-2019 r.). ----------

ANETA WNĘK-MAŃKOWSKA NOTARIUSZ 1 W WODZISŁAWIU ŚLĄSKIM

Aneta Wnęk-Mańkowska
Notariusz

Potwierdzenie transakcji

ING

ING Bank Śląski S.A.
ul. Sokolska 34, 40-086 Katowice
www.ing.pl

Dane płatnika:

SOLDI SPÓŁKA CYWILNA DUDA LESZEK
KŁOSEK ROBERT
BIEŻANOWSKA 22
30-812 KRAKÓW

21 1050 1403 1000 0092 6346 0173
ING Bank Śląski S.A.

Dane odbiorcy:

Urząd Miasta Nowego Sącza
Rynek 1, 33-300 Nowy Sącz

33 1050 1445 1000 0023 5299 0531
ING Bank Śląski S.A.

Tytuł:

Opłata skarbowa do pełnomocnictwa

Data księgowania:
08.11.2019

Data transakcji:
08.11.2019

Nr transakcji w ING Banku Śląskim S.A.:
201931297202298702

Szczegóły:
PRZELEW

Kwota:
17,00 PLN

Dokument sporządzony na podstawie art.7 ustawy z dnia 29 sierpnia 1997 - Prawo Bankowe (Dz. U. Nr 72 z 2002 roku, poz. 665 z późniejszymi zmianami). Dokument wygenerowany elektronicznie, nie wymaga pieczęci ani podpisu.